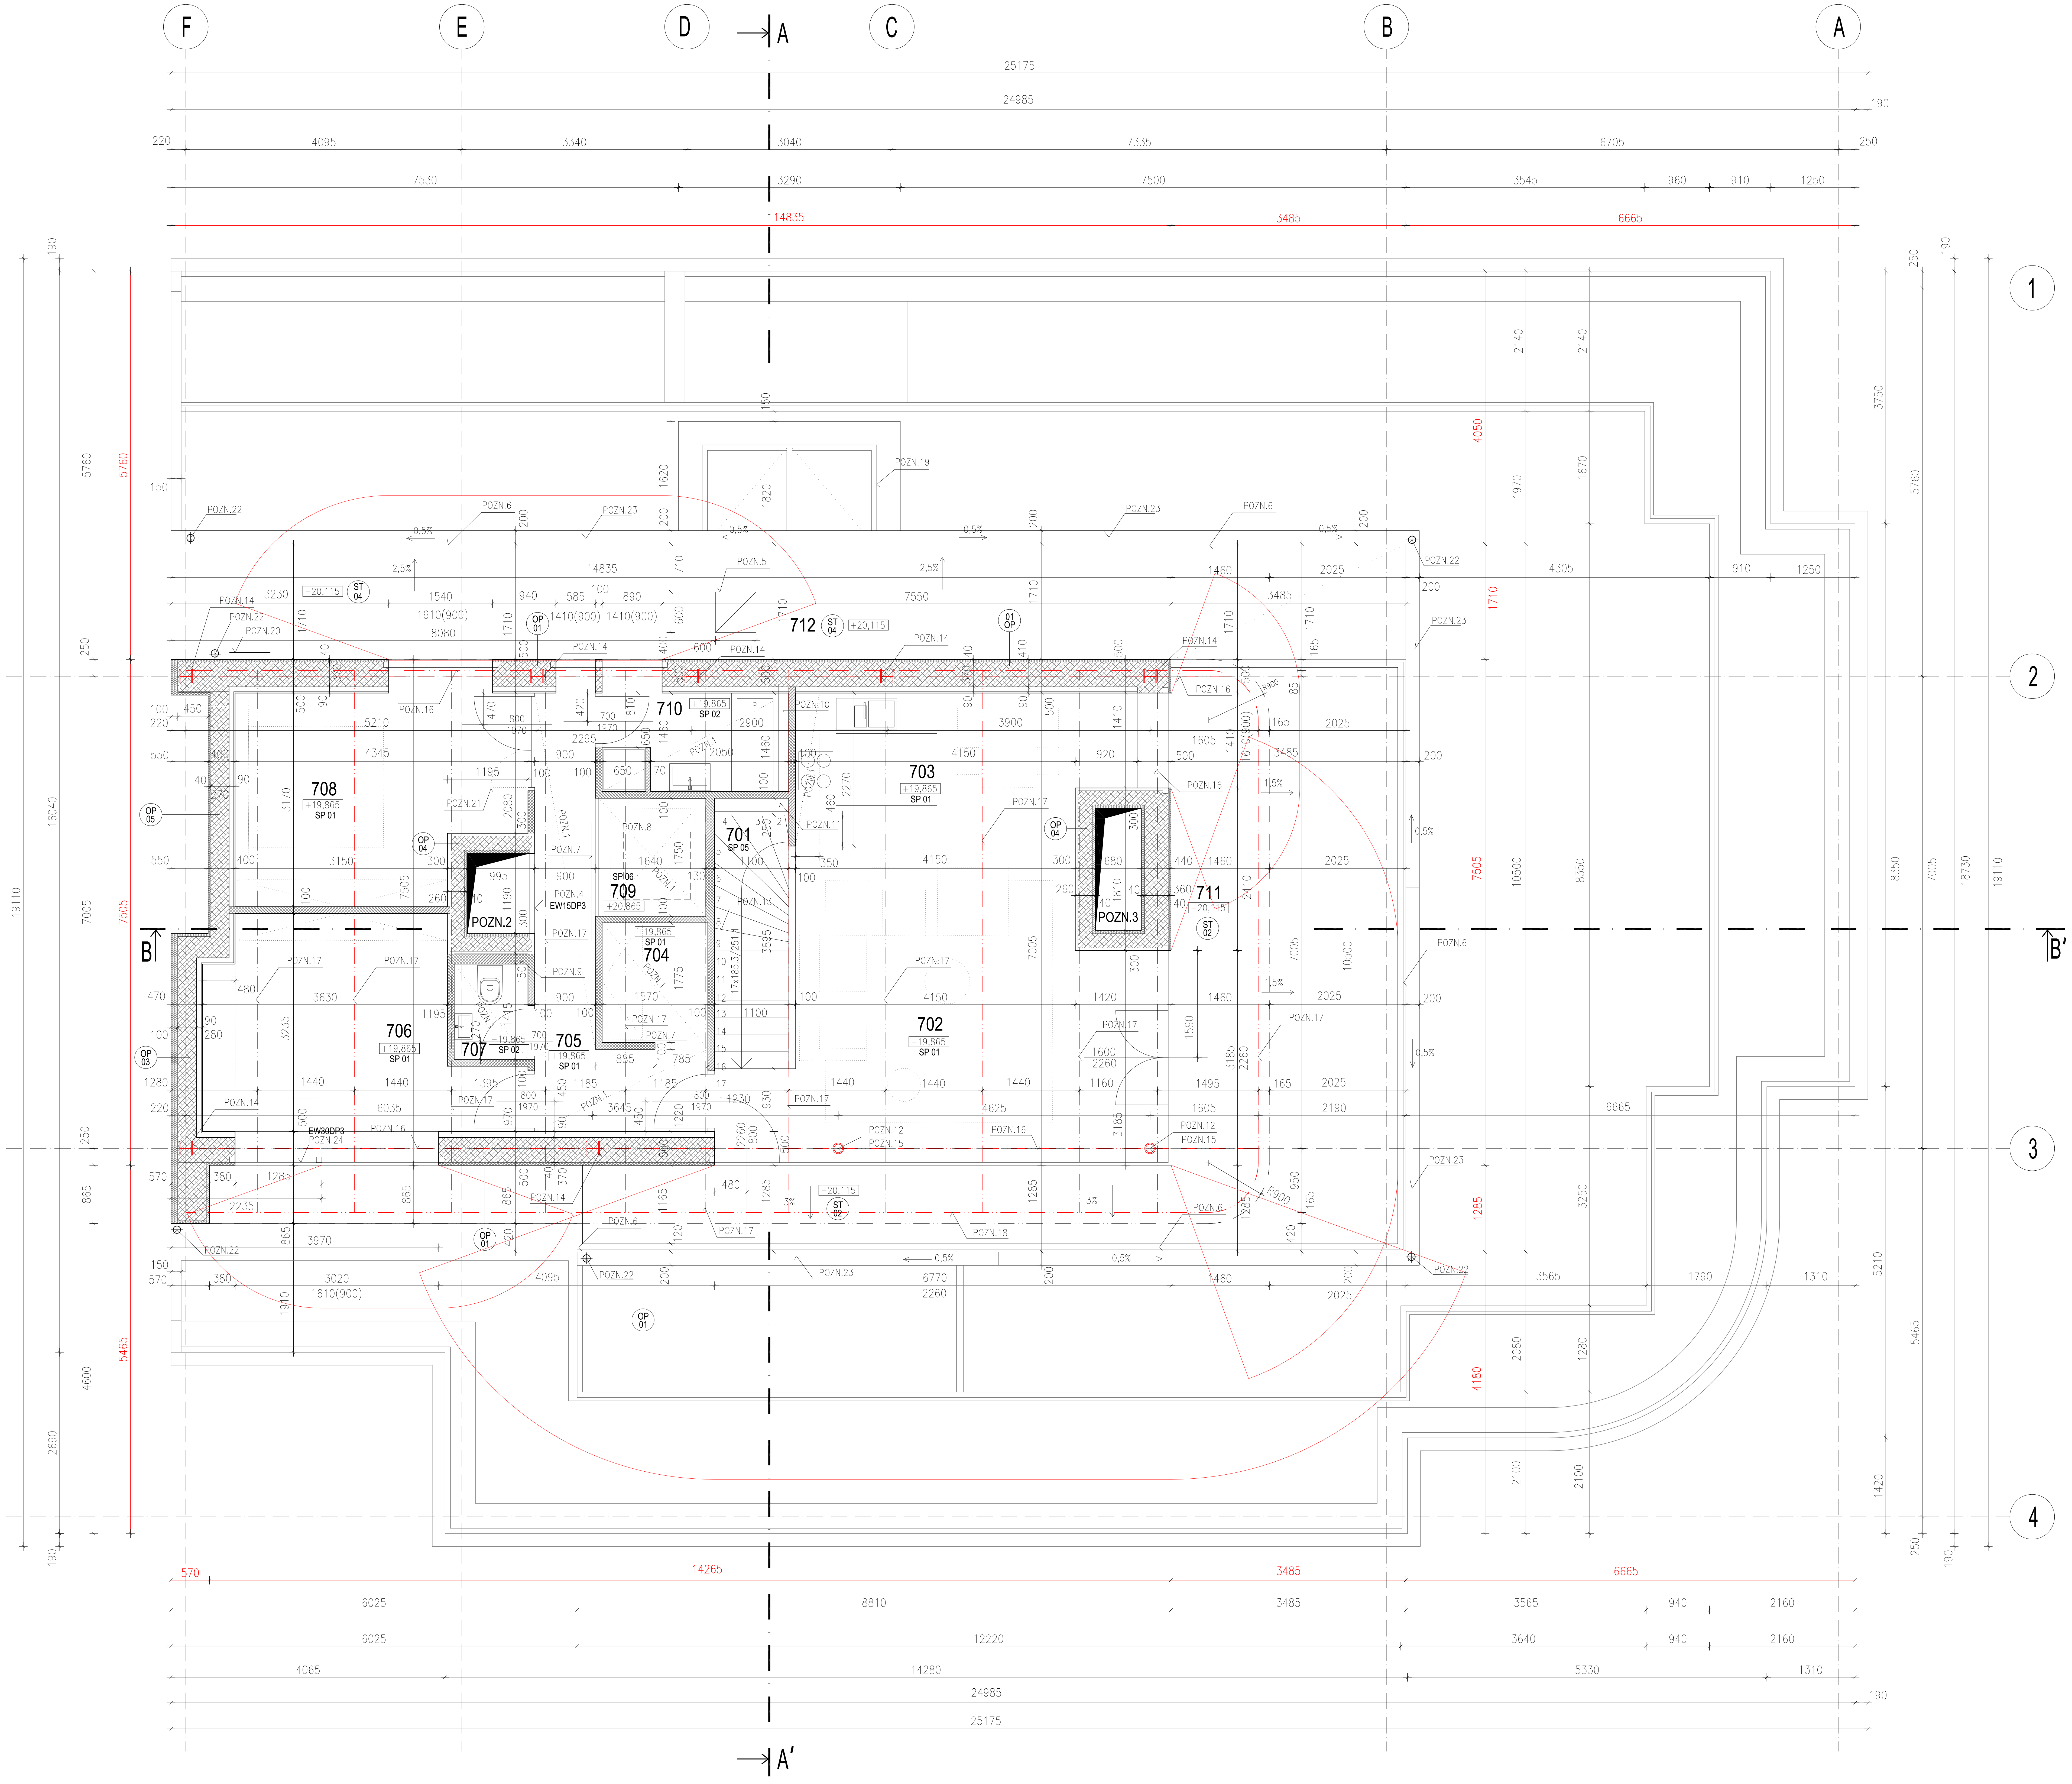

Č.M.	MÍSTNOST	PLOCHA	PODLAHA	STROP	STĚNY
BYT 3					
701	SCHODIŠTĚ	4,25 M²	MARMOLEUM	SDK, PRIMALEX	SDK, PRIMALEX
702	OBÝVACÍ POKOJ	24,55 M²	MARMOLEUM DO AL UKONČOVACÍCH LIŠT	SDK, PRIMALEX	SDK, PRIMALEX
703	KUCHYNĚ, JÍDELNA	10,60 M²	MARMOLEUM	SDK, PRIMALEX	SDK, PRIMALEX KERAMICKÝ OKL. NAD LINKOU
704	KOMORA	2,75 M²	MARMOLEUM	SDK, PRIMALEX	SDK, PRIMALEX
705	CHODBA	8,25 M²	MARMOLEUM	SDK, PRIMALEX	SDK, PRIMALEX
706	LOŽNICE	12,55 M²	MARMOLEUM	SDK, PRIMALEX	SDK, PRIMALEX
707	WC	1,65 M²	KERAMICKÁ DL.	SDK, PRIMALEX	SDK, KERAMICKÝ OBKL.
708	LOŽNICE	12,40 M²	MARMOLEUM	SDK, PRIMALEX	SDK, PRIMALEX
709	REKUPERACE	2,15 M²	KERAMICKÁ DL.	SDK, PRIMALEX	SDK, KERAMICKÝ OBKL.
710	KOUPELNA	3,95 M²	KERAMICKÁ DL.	SDK, PRIMALEX	SDK, KERAMICKÝ OBKL.
711	TERASA POBYTOVÁ	39,85 M²	BETONOVÁ DL.		
712	STŘECHA	28,95 M²	KAČÍRKOVÝ NÁSYP		

LEGENDA BYTŮ BYT 3 - 87,40 M², TERASA - 39,85 M²

POZNÁMKY:

- ±0,000 = ÚROVEŇ ČISTÉ PODLAHY 1.NP
- VŠECHNY ROZMĚRY NUTNO OVĚŘIT PŘÍMO NA STAVBĚ
- VEŠKERÉ NEJASNOSTI A ZMĚNY JE TŘEBA KONZULTOVAT S PROJEKTANTEM
- ROZPISY SKLADEB STŘECH, OBVODOVÝCH PLÁŠŤŮ, VNITŘNÍCH STĚN A PODLAH JSOU OBSAHEM SAMOSTATNÉ PŘÍLOHY PD

POZN.1 - SVĚŠENÝ SDK PODHLED, SH +2300MM NAD PODLAHOU, GKF 15MM
POZN.2 - DOMOVNÍ SVĚTLÍK 915/1190MM
POZN.3 - DOMOVNÍ SVĚTLÍK 680/1810MM
POZN.4 - PŘISVĚTLOVACÍ OKNO ZE SVĚTLÍKU 1190/2300MM, MLÉČNÉ ZASKLENÍ OTEVIRATELNÉ POUZE PRO MYTÍ, POŽÁRNÍ ODOLNOST EW15DP3- VIZ. D.1.3. POŽÁRNĚ BEZPEČNOSTNÍ ŘEŠENÍ
POZN.5 - OTVOR PRO VÝSTUP NA STRECHU NA ÚROVNI 7.NP, 600/600MM, NA STĚNĚ UMÍSTĚN OCELOVÝ ŽEBŘÍK
POZN.6 - ZÁBRADLÍ OCELOVÉ TRUBKOVÉ, VÝŠKA 1100MM, VERTIKÁLNÍ DĚLENÍ - VIZ. ZÁVAZNÉ STANOVISKO MHMP ODBOR PAMÁTKOVÉ PÉČE
POZN.7 - DVERE POSUVNÉ SVEŠENÉ, VÝŠKA 2300MM
POZN.8 - REVIZNÍ OTVOR V SDK PODHLEDU 1000/1000MM, VZT JEDNOTKA, HLUKOVĚ IZOLOVANÝ MINERÁLNÍ VATOU, SYSTÉM VÝROBCE SDK
POZN.9 - INSTALAČNÍ PŘEDSTĚNA SDK, DO VÝŠKY PODHLEDU
POZN.10 - INSTALAČNÍ PŘEDSTĚNA SDK, DO 1200MM NAD PODLAHOU, HH +1200MM
POZN.11 - INSTALAČNÍ ŠACHTA ROZVOD VZT POTRUBÍ, DO OBYTNÉ MÍSTNOSTI KRYTA NÁBYTKOVÝM UZAVIRATELNÝM PANELEM
POZN.12 - OBKLAD SLOUPU SDK GKF 15MM, POŽÁRNÍ ODOLNOST R30
POZN.13 - SCHODIŠTĚ S BETONOVÝMI STUPNI, SCHODNICE OCELOVÉ Z UPN 140, VIZ. D.1.2.-STAVEBNĚ KONSTRUKČNÍ ŘEŠENÍ
POZN.14 - OCELOVÝ SLOUP HEB200, VIZ. D.1.2.-STAVEBNĚ KONSTRUKČNÍ ŘEŠENÍ, POŽÁRNÍ ODOLNOST R30
POZN.15 - OCELOVÝ SLOUP TR159/16, VIZ. D.1.2.-STAVEBNĚ KONSTRUKČNÍ ŘEŠENÍ
POZN.16 - OCELOVÝ PRŮVLAK HEB240, VIZ. D.1.2.-STAVEBNĚ KONSTRUKČNÍ ŘEŠENÍ
POZN.17 - OCELOVÁ STROPNICE IPN 240, VIZ. D.1.2.-STAVEBNĚ KONSTRUKČNÍ ŘEŠENÍ
POZN.18 - OCELOVÉ OBVODOVÉ ZTUŽIDLO UPN 240, VIZ. D.1.2.-STAVEBNĚ KONSTRUKČNÍ ŘEŠENÍ
POZN.19 - ODVETRÁNÍ SCHODISTE, SERVOPOHON, ZÁLOHOVANÝ ZDROJ, ROZMĚR 2*1100/1400MM, VIZ. D.1.3. POŽÁRNĚ BEZPEČNOSTNÍ ŘEŠENÍ OVLÁDÁNÍ TLAČÍTKEM Z KAŽDÉ SCHODIŠTOVÉ PODESTY + SAMOČINĚ S NAPOJENÍM NA KOUŘOVÉ ČIDLO NA KAŽDÉM PODLAŽÍ
POZN.20 - ŽEBŘÍK NA STŘECHU, OCELOVÝ TRUBKOVÝ S NÁTĚREM
POZN.21 - OTEVIRATELNÉ KŘÍDLO DVEŘÍ ŠÍŘKY 550MM
POZN.22 - STŘEŠNÍ VTOK PŘIPOJENÝ NA STÁVAJÍCÍ DEŠŤOVÝ SVOD, DN100
POZN.23 - PŘISAZENÝ ATIKOVÝ DEŠŤOVÝ ŽLAB, ŠÍŘKA 200MM, SPÁD 0.5%
POZN.24 - OKNO V ŠÍŘI 1250MM, NEOTEVIRATELNÝ POŽÁRNÍ UZÁVĚR EW30DP3, VIZ. D.1.3. POŽÁRNĚ BEZPEČNOSTNÍ ŘEŠENÍ

LEGENDA MATERIÁLU:

▨	OBVODOVÁ VÝPLŇOVÁ KONSTRUKCE, SYSTÉM RIGIPS, DVOJITÝ DŘEVĚNÝ NOSNÝ ROŠT, MINERÁLNÍ VATA, POŽÁRNÍ ODOLNOST NEJMÉNĚ EW 45, EI 45, REW 45, RESPEKTIVE REI 60DP1, Rw 64dB
▩	MINERÁLNÍ VATA, DESKY LEPENÉ OMÍTANÉ
▩	SDK SYSTÉMOVÁ PŘÍČKOVÁ MONTOVANÁ KONSTRUKCE
▨	MEZIBYTOVÁ PŘÍČKA RIGIPS, SYSTÉMOVÁ, Rw 64dB, POŽÁRNÍ ODOLNOST NEJMÉNĚ 45D1 DVOJITÝ ZÁKLOP, URČENÁ JAKO DĚLICÍ KCE BYT/VEŘEJNÉ DOMOVNÍ VEŘ.SCHODIŠTĚ
▧	ZDIVO POROTHERM 140 P+D, OMÍTÁNO,Rw 44dB

VEŠKERÉ REVIZE ODPOVÍDAJÍ PLATNÉMU ÚR

PROJEKTOVÁ DOKUMENTACE - BŘEZEN 2009

REVIZE PD - ZÁŘÍ 2016 - ZAPRACOVÁNÍ NÁSLEDUJÍCÍCH ZMĚN:
- ZMĚNA ZODPOVĚDNÉHO PROJEKTANTA - NOVĚ ING. ARCH. JAKUB KOŇATA
- UPRAVENÍ STANOVENÍ ÚROVNĚ +/- 0,000=266,06Bpv, ÚPRAVA VYČÍSLENÍ VŠECH ABSOLUTNÍCH KÓT (PŮDORYSNÝ, VÝŠKOVÝ, MATERIÁLOVÝ NÁVRH BEZE ZMĚNY)
- NAVRŽENO OSAZENÍ KOMÍNOVÝCH NÁSTAVCŮ NA DVOJICI KOMÍNŮ SOUSEDNÍHO OBJEKTU KOUŘIMSKÁ 2293, PARC.Č. 3735
- NOVĚ NAVRŽENA REKONSTRUKCE STÁVAJÍCÍ VODOVODNÍ A KANALIZAČNÍ PŘÍPOJKY VE STÁVAJÍCÍCH TRASÁCH A DIMENZI (KANALIZAČNÍ PŘÍPOJKA BEZVÝKOPOVÁ METODA VSUNUTÍM RUKÁVCE)
- NOVĚ NAVRŽENO UMÍSTĚNÍ DVOJICE RETENČNÍCH NÁDRŽÍ PRO ŘÍZENÝ ODTOK DEŠTOVÉ VODY NA POZEMKU STAVEBNÍKA

REVIZE PD - ČERVEN 2024
PŘÍLOHA D.1.1. - ARCHITEKTONICKO STAVEBNÍ ČÁST
NOVĚ VÝMĚNA OKNA DO DOMOVNÍHO SCHODIŠTĚ (SEVERNÍ FASÁDA) VE STÁVAJÍCÍM DĚLENÍ S OTEVÍRATELNÝMI KŘÍDLY REPLIKACE A VÝNĚNA VSTUPNÍCH DVEŘÍ DO BYTŮ Z DOMOVNÍHO SCHODIŠTĚ, NOVĚ POŽÁRNÍ ODOLNOST EI30 DP3-S_200
PŘÍLOHA D.1.2. - STAVEBNĚ KONSTRUKČNÍ ŘEŠENÍ - ZMĚNA ZODPOVĚDNÉHO PROJEKTANTA - NOVĚ ING. FILIP CHMEL,
PODKLADEM PRO PŘEVYDÁNÍ PD BYLO MÍSTNÍ ŠETŘENÍ 06/2024 (OVĚŘENÍ STAVU KONSTRUKCÍ) - PD BEZE ZMĚN
PŘÍLOHA D.1.3. - POŽÁRNĚ BEZPEČNOSTNÍ ŘEŠENÍ STAVBY - ZMĚNA PROJEKTANTA - NOVĚ VIKTOR SCHUBERT,
VYPRACOVÁNO DLE PLATNÉ LEGISLATIVY K 06/2024,
PODKLADEM KOMPLETNÍ PD PBŘS Z 01/2015, + DODATKU 02/2016 + DODATKU 12/2019 (VŠE VYPRACOVÁNO ANTONÍNEM JELÍNKEM)
PŘÍLOHA D.1.4.2 - VYTÁPĚNÍ VZDUCHOTECHNIKA - NÁHRADA ZDROJE TEPLA ELEKTROKOTEL- NOVĚ ZDROJ TEPLA VZT JEDNOTKA
PŘÍLOHA D.1.4.1 - ZTI - BEZE ZMĚN- NOVĚ VÝPIS PLATNÝCH NOREM
PŘÍLOHA D.1.4.4 - ELEKTROINSTALACE - NÁHRADA ZDROJE TEPLA ELEKTROKOTEL- NOVĚ ZDROJ TEPLA VZT JEDNOTKA - NOVĚ VÝPIS PLATNÝCH NOREM
ZAPRACOVÁNY POŽADAVKY PBŘS 06/2024

±0,000=266,06 Bpv

AUTOR ARCHITEKTONICKÉHO ŘEŠENÍ ING. ARCH. MICHAL VALERT ING. ARCH. TOMÁŠ PETRÁŠEK	KLIENT, STAVEBNÍK ING. JIŘÍ JELÍNEK PASTEUROVA 2013/6, 142 00 PRAHA 4
AUTOR PROJEKTU ING. ARCH. JAKUB KOŇATA	STAVBA, PROJEKT STŘEŠNÍ NÁSTAVBA SOBĚSLAVSKÁ 2314/15, PRAHA 3 - VINOHRADY, k.ú. VINOHRADY, par.č. 3737
GENERÁLNÍ PROJEKTANT ING. ARCH. JAKUB KOŇATA LOTYŠSKÁ 250/2, PRAHA 6 ,160 00 - ČKA 03 472	STUPEŇ PD DOKUMENTACE PRO STAVEBNÍ ŘÍZENÍ
VYPRACOVAL ING. ARCH. JAKUB KOŇATA	MĚŘÍTKO 1:50
ZODPOVĚDNÝ PROJEKTANT ČÁSTI DOKUMENTACE ING. ARCH. JAKUB KOŇATA LOTYŠSKÁ 250/2, PRAHA 6 ,160 00 - ČKA 03 472	ČÍSLO PŘÍLOHY D.1.1.5.
ČÁST DOKUMENTACE ARCHITEKTONICKO STAVEBNÍ ČÁST	PŘÍLOHA PŮDORYS 7.NP - NÁVRH
	DATUM 03/ 2009 REVIZE 06/ 2024